

GEMEINDE SEFTIGEN

Kopie von Grundbuchplan 1211


Baugesuch 1:1000

Objekt : Neubau Sporthalle, 3662 Seftigen
 Bauherr : Sporthalle AG

Situationsplan MST. 1:1000

Projektverfasser : Heinz Haldemann, Weberweg 7A, 3612 Steffisburg
 Datum : 07. Juni 2013
 19. September 2013

333 Grundeigentümer : _____
 Parzelle 338
 Grundeigentümer : _____
 Parzelle 1211
 Projektverfasser : _____
 Bauherr : _____
 Ort, Datum : _____

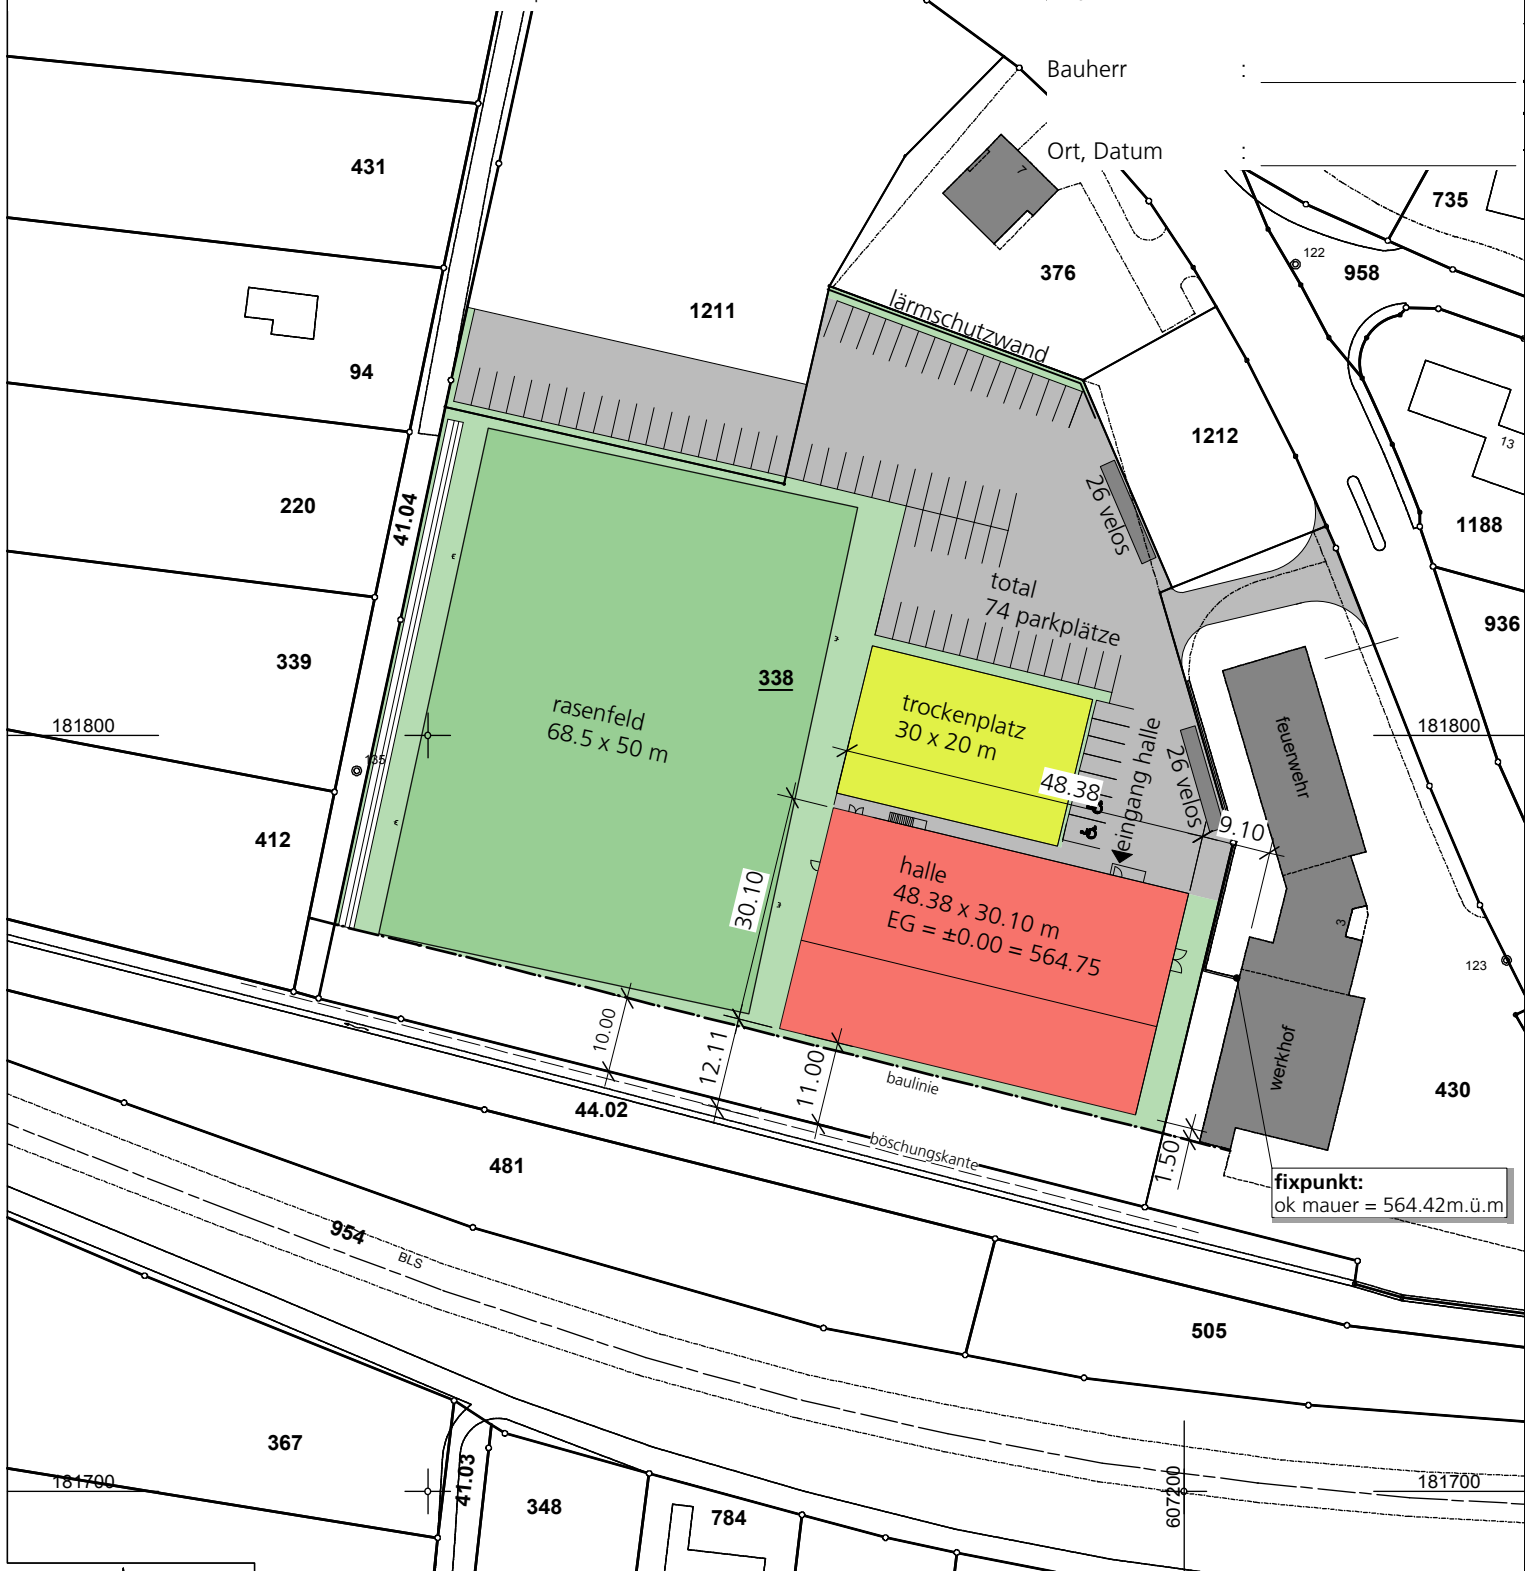

fixpunkt:
 ok mauer = 564.42m.ü.m

Für die Richtigkeit
 der Grundbuchplankopie
 Burgdorf, 13.03.2013
 Der Nachführungsgeometer:
 Hans Grunder

