


Objekt : Neubau Sporthalle, 3662 Seftigen
Bauherr : Sporthalle AG

Südfassade

MST. 1:200

Projektverfasser : Heinz Haldemann, Weberweg 7A, 3612 Steffisburg
Datum : 16. November 2013

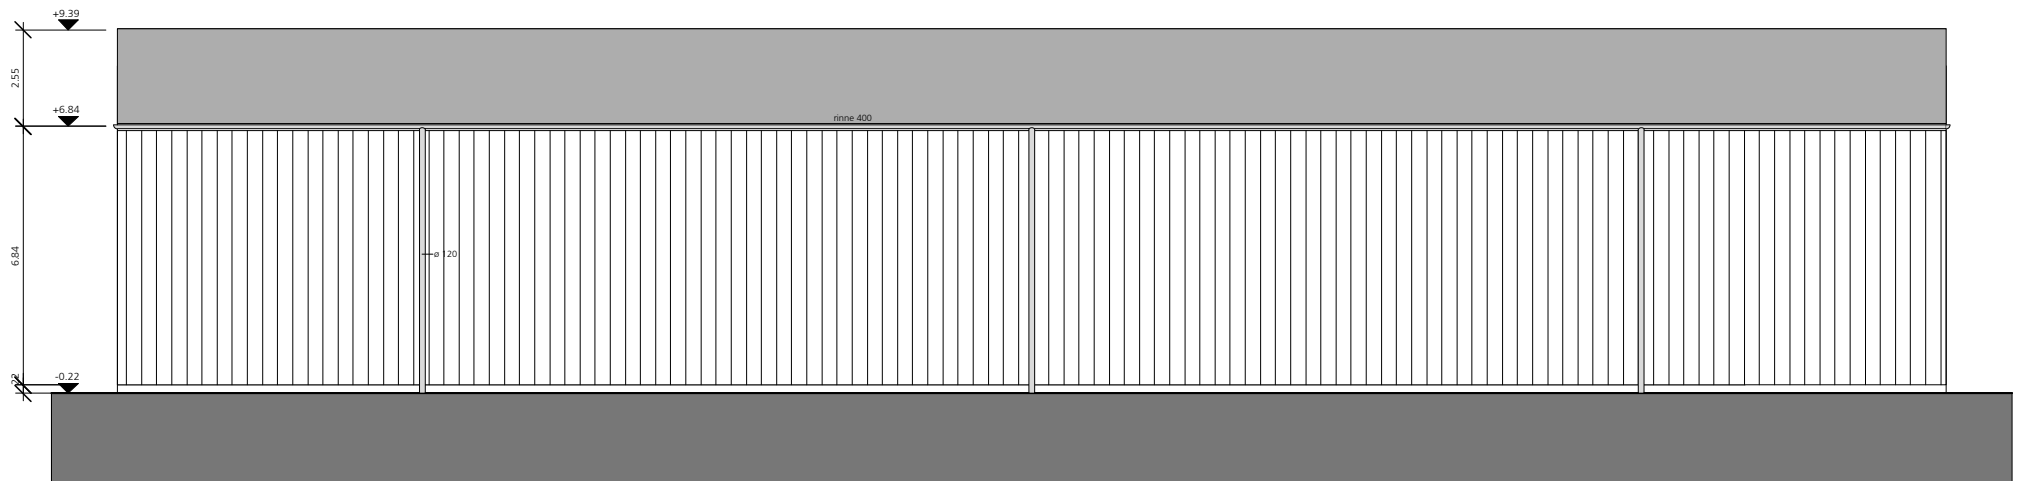

Südfassade